
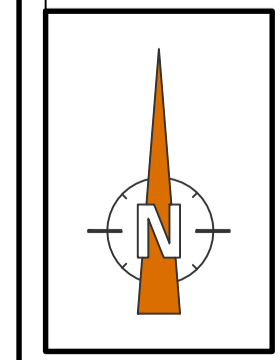



LEGENDA:

	Werkgrens		Aanbrengen asfaltverharding nieuwe constructie conform detail A
	Bestaande situatie		Aanbrengen asfaltverharding rijbaan conform detail B
	As-lijn		Aanbrengen halfverharding van Koersmix
	Nieuwe situatie		Aanbrengen grind, opritten
	Aanbrengen kantopsluiting Opsluitband 60x200		Aanbrengen mijnsteen, opritten
	Aanbrengen kantopsluiting Opsluitband 120x250		Aanbrengen betontegels 300x300x45, voetpad
	Aanbrengen kantopsluiting Opsluitband 400x180		Aanbrengen betontegels 300x300x80, voetpad
	Aanbrengen kantopsluiting Trotoirband 180/200x250		Aanbrengen klinkerverharding sbs/df/hv/basalt
	Aanbrengen kantopsluiting Inritband 600x200x300		Aanbrengen klinkerverharding sbs/kf/kv/basalt
	Aanbrengen verloopband 400x180 naar maaiveld		Aanbrengen klinkerverharding sbs/df/hv/padova
	Aanbrengen verloopband 180/200 of 50/200		Aanbrengen heester Crataegus monogyna
	Aanbrengen straatkolk Aquaway 3838/80		Plaatsen verjongde uithouder lichtmast 6,0 meter staal verzinkt voorzien van koffer armatuur Schreder Teceo-S 16L 200mA Dim
	Aanbrengen straatkolk PVC Ø125		Vervangen armatuur op best. mast 6 meter door koffer armatuur Schreder Teceo-S 16L 200mA Dim
	Aanbrengen straatkolk PVC Ø160		Vervangen armatuur op best. mast 8 meter door koffer armatuur Schreder Teceo-S 16L 300mA Dim
	Aanbrengen inlaat t.b.v. PVC Ø125		Aanbrengen geleiderail T-22 4 m / NZ-W6
	Aanbrengen klinkerverharding bss/kf/kv/opritten		Aanbrengen geleiderail beëindiging (L = 4 m)
	Aanbrengen klinkerverharding bss/kf/hv/opritten		Aanbrengen eindbuis taludbeschermer leverancier Haner, type A Ø160
	Aanbrengen klinkerverharding bss/df/hv/opritten		Aanbrengen houten paal (uitneembaar)
	Aanbrengen klinkerverharding bss/df/kv/opritten		Aanbrengen picknickbank type n.f.b.
	Aanbrengen klinkerverharding sbs/kf/kv/opritten		
	Aanbrengen klinkerverharding sbs/df/kv/opritten		
	Aanbrengen betontegels 200x300, opritten		
	Aanbrengen betontegels 400x600, opritten		
	Aanbrengen H-klinkers opritten		
	Profilieren berm en inzaaien gras, mengsel B3		
	Verwijderen onderbeplanting en invullen met teelaarde Klei ontgr. (300 mm), aanbr. teelaarde (300 mm) en planten bloembollen (Anemone Blanda/ Camassia Cusickii/Galanthus Nivalis/ Narcissus Bulbocodium)		


- OPMERKINGEN:**
- Maten in meters, tenzij anders vermeld
 - Peilmaten in meters t.o.v. N.A.P., tenzij anders vermeld
 - Materialen in mm, tenzij anders vermeld
 - Diameters in mm, tenzij anders vermeld
 - Kolken waar mogelijk aansluiten op bestaande kolkaansluitingen
 - Verkanting nieuwe constructie: rijbaan 2% en trottoirs min. 2% en max. 5%
 - Bakfrezen i.h.w. te bepalen:
 - Voetbalparkeerplaats: frezen 50 mm en vullen met 50 mm AC 16 bind
 - Meedhuizerweg: frezen 50 mm, aanbr. asfaltwapening GlassTex-Grid R100N en vullen met 50 mm AC 16 bind
 - Markering van thermoplast
 - Straatkolken voorzien van waaiër motief

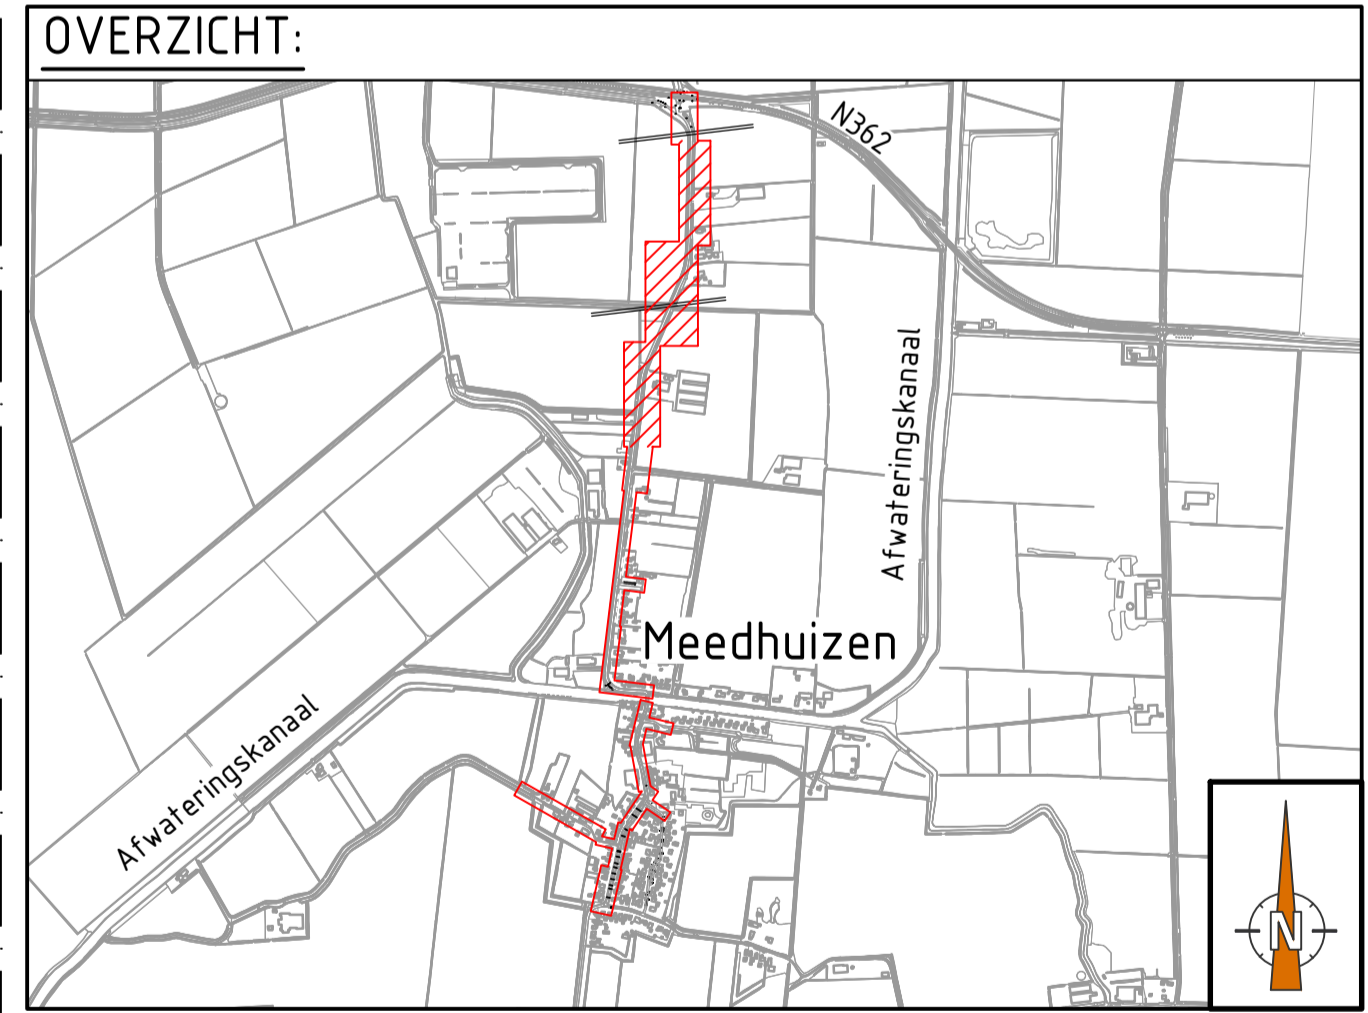


SITUATIE
Schaal 1:500

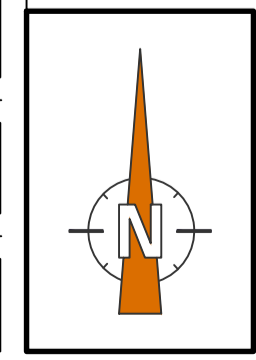

SITUATIE
Schaal 1:500

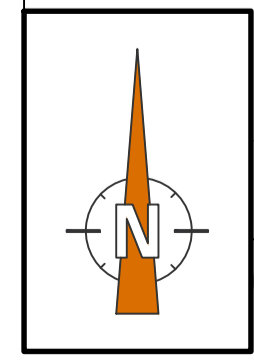

SITUATIE
Schaal 1:500

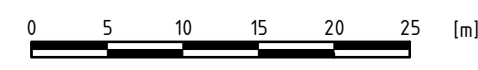

REVISIE	DATE	WIJZIGING	TEKENAAR

Verkeer en meer Meedhuizen
Ontwerp
Situatie

OPDRACHTGEVER KWS Infra B.V.	TEKENINGNUMMER P405-02-09-T01-01	REVISIE R0
---------------------------------	-------------------------------------	---------------

inraplus

TEKENAAR J. Wilkens	SCHAAL zie tekening	FORMAAT A1	Postbus 44 9750 AA Haren (GN) NL 050 - 537 57 70 www.inraplus.nl
CONTROLEUR R. de Boer	PARAAF RB	DATUM 08-03-2019	DOCUMENTTYPE Uitvoeringsontw.
		STATUS Definitief	BLAD 01
			AANTAL 11