




**PRINCIPEPROFIEL P-P**  
Schaal 1:50

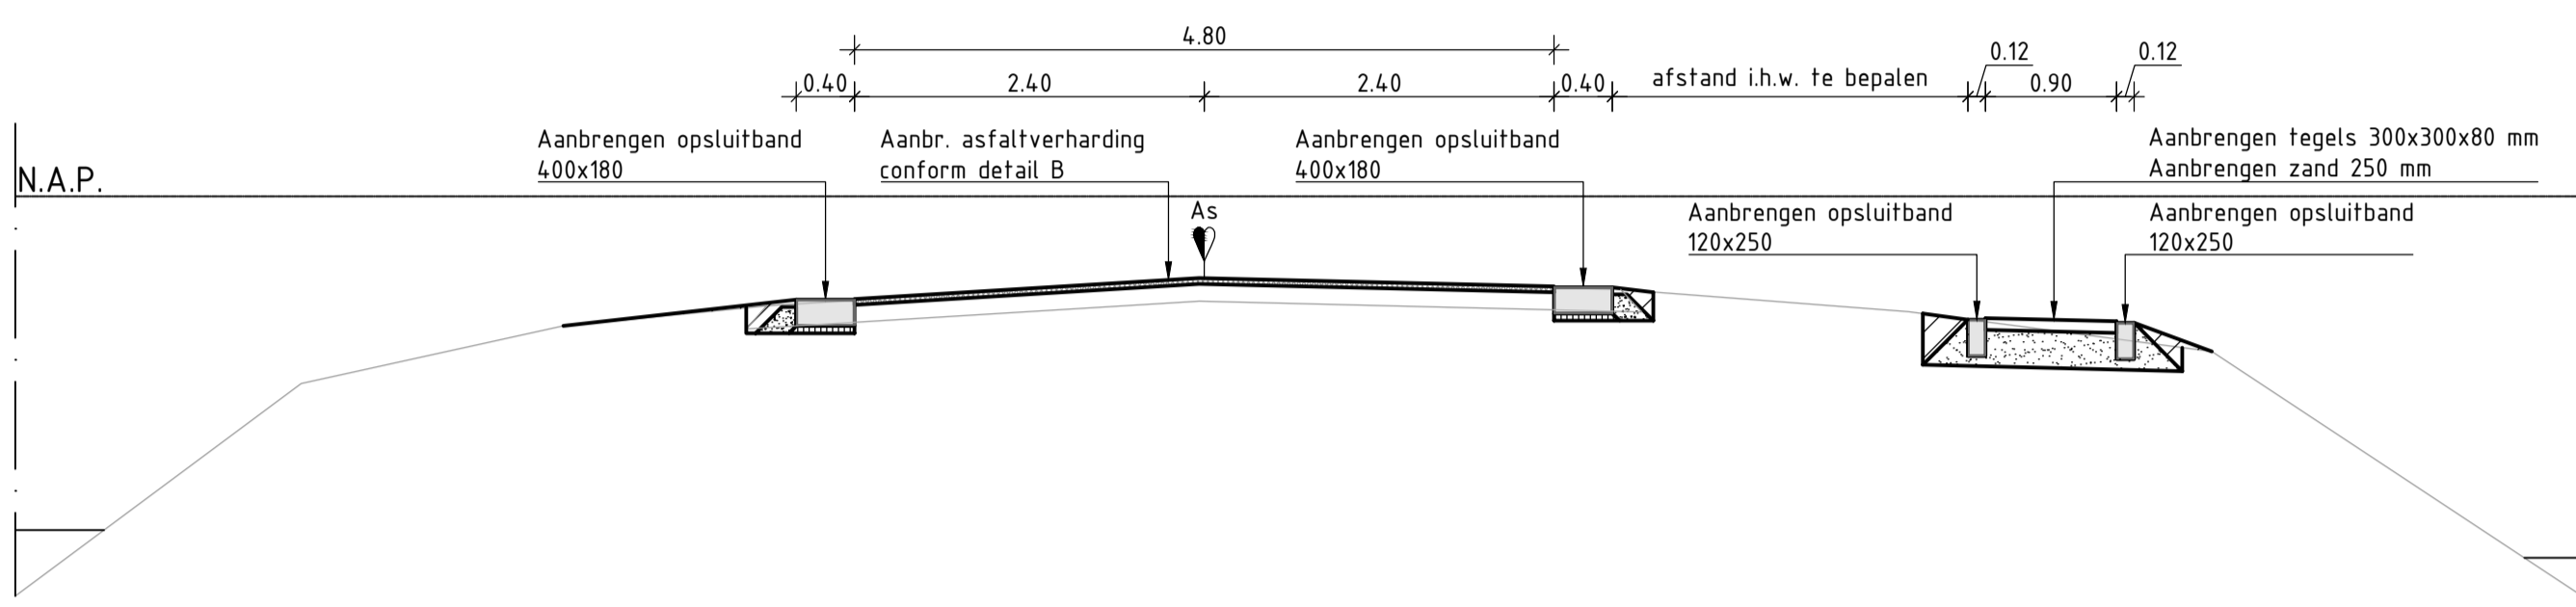


**DWARSPROFIEL 1-1**  
Schaal 1:50

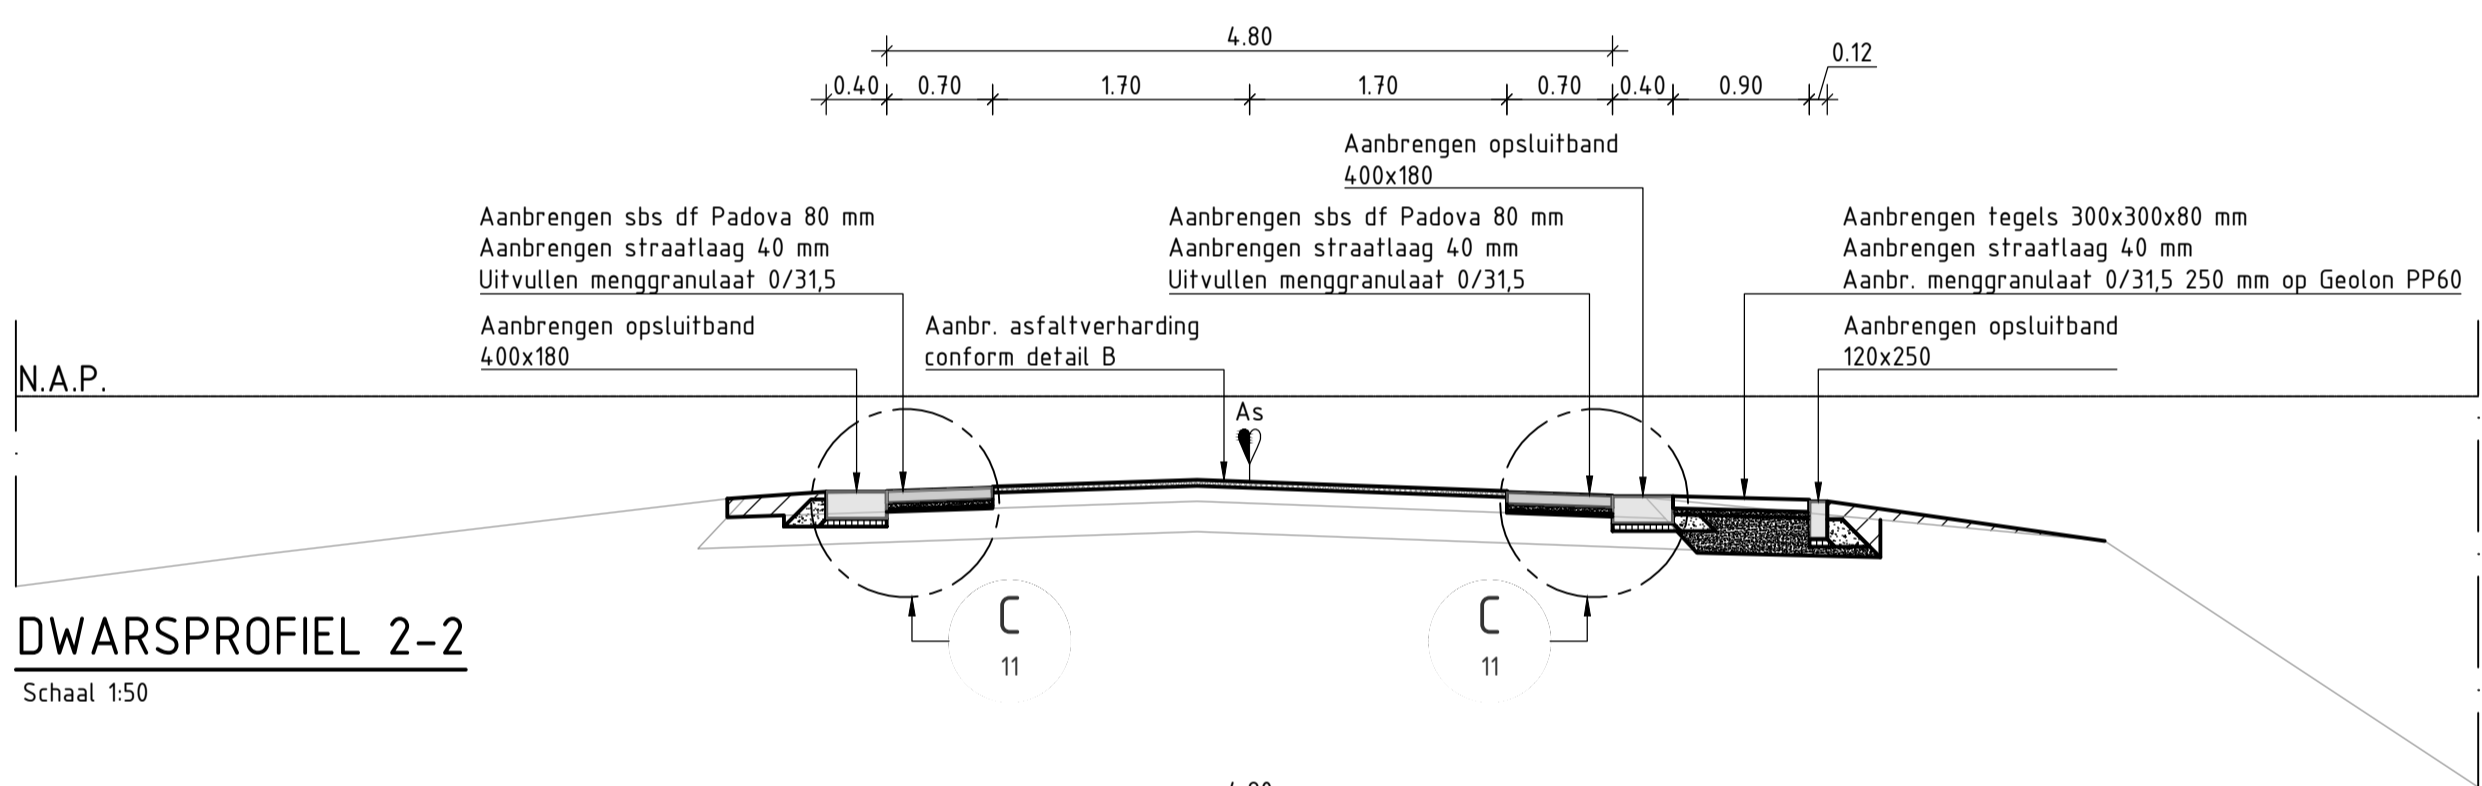

**DWARSPROFIEL 2-2**  
Schaal 1:50

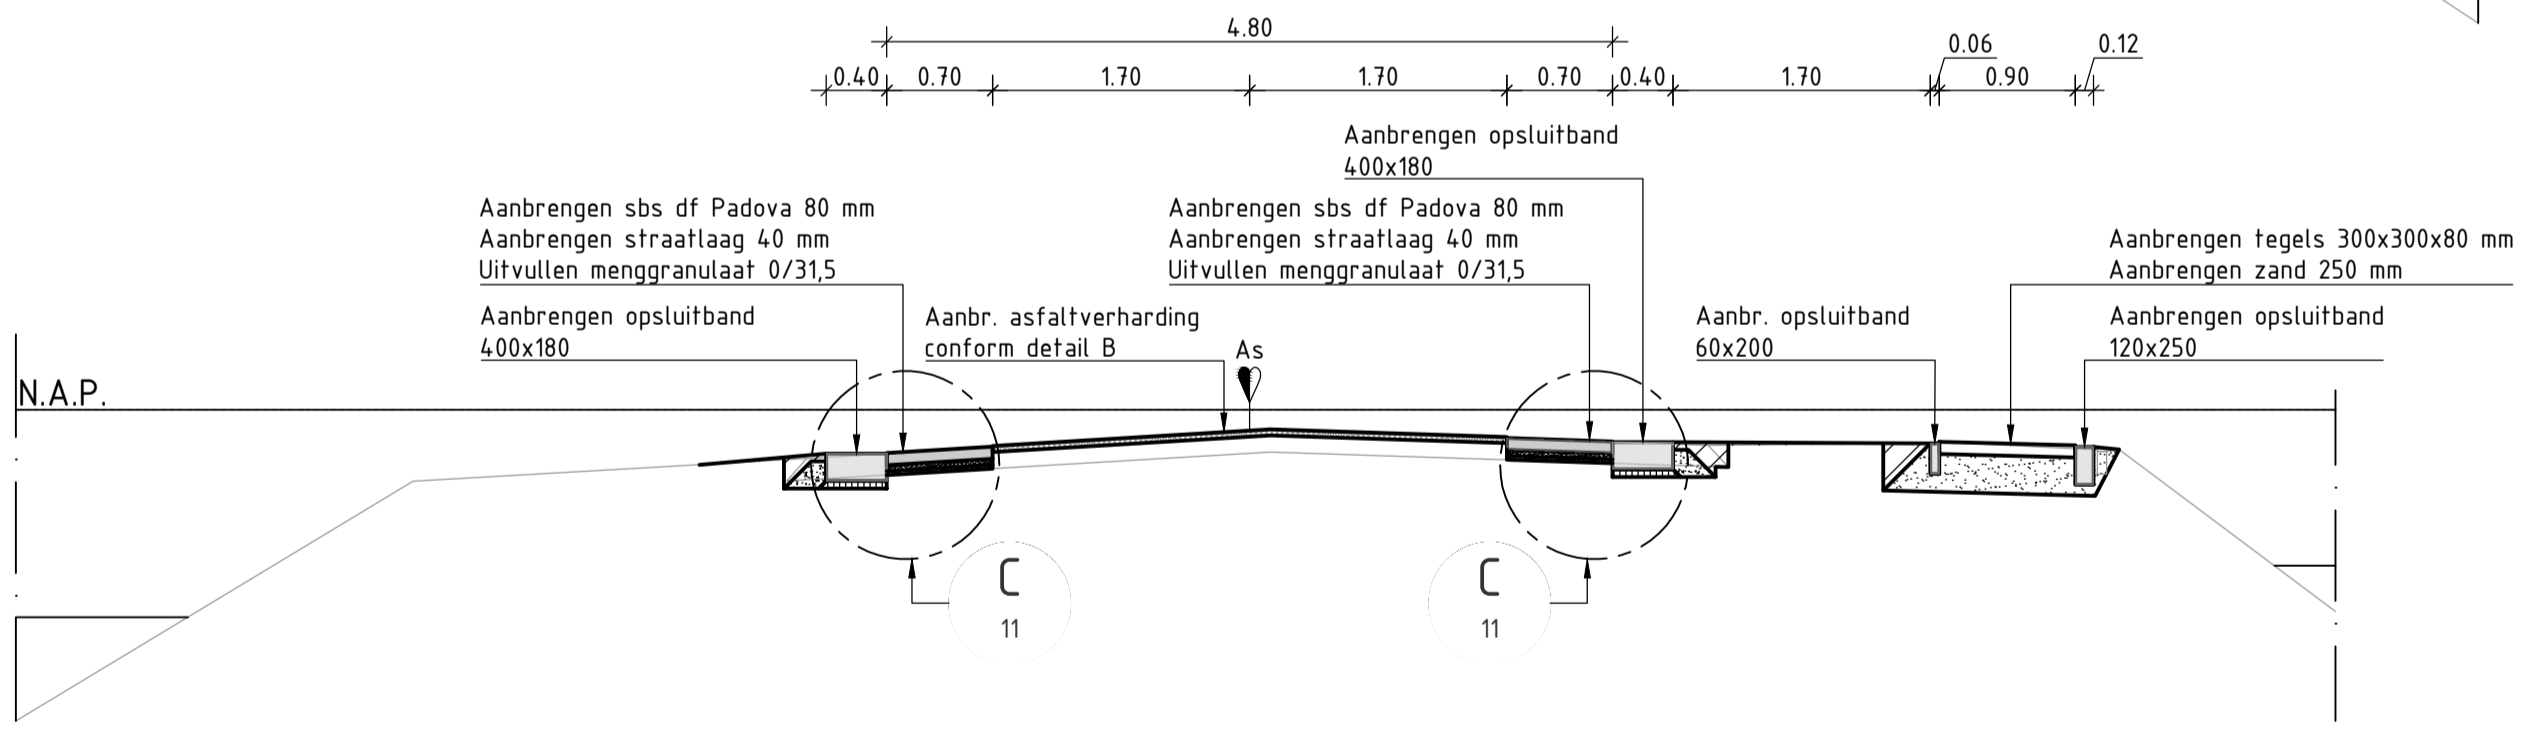

**DWARSPROFIEL 3-3**  
Schaal 1:50

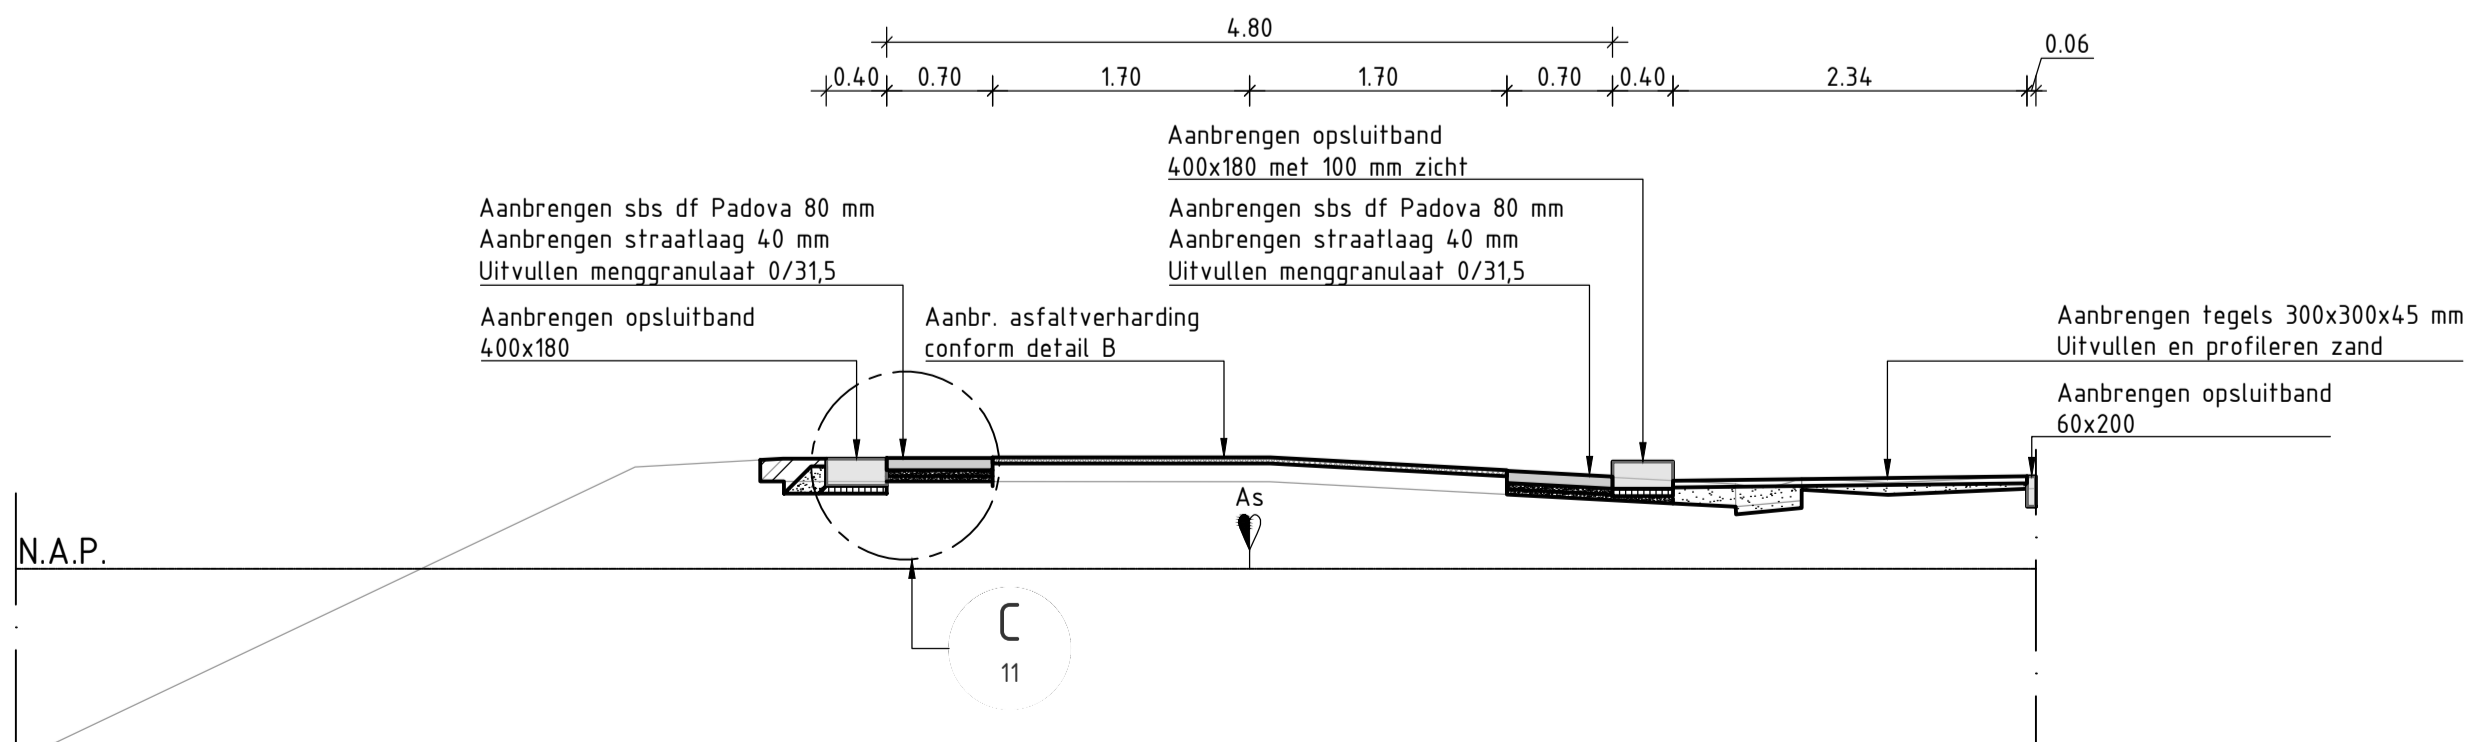

**DWARSPROFIEL 4-4**

**LEGENDA:**

- Bestaande situatie
  - Nieuwe situatie
  - N.A.P. lijn
  - Afbreeklijn
  - Aanbrengen asfalt
  - Aanbrengen menggranulaat 0/31,5
  - Aanbrengen zand
  - Aanbrengen sfelspecie
  - Aanbrengen schraal beton
  - Grond aanvullen, profileren en inzaaien berm
  - Aanbrengen betonnen band
  - Aanbrengen straatbaksteen
- Specificatie asfalmengsels  
 AC 22 base 30/45  
 AC 11 surf 50/70  
 AC 16 bind 30/45

**OPMERKINGEN:**

- Maten in meters, tenzij anders vermeld
- Peilmaten in meters f.o.v. N.A.P., tenzij anders vermeld
- Materialen in mm, tenzij anders vermeld
- Diameters in mm, tenzij anders vermeld
- Coördinaten en alignementen in meters
- Verkantering nieuwe constructie: rijbaan 2% en trottoirs min. 2% en max. 5%

REVISIE	DATUM	WIJZIGING	TEKENAAR

**Verkeer en meer Meedhuizen**  
 Ontwerp  
 Dwarsprofielen

OPDRACHTGEVER <b>KWS Infra B.V.</b>	TEKENINGNUMMER <b>P405-02-09-T01-08</b>	REVISIE <b>RO</b>
--	--	----------------------

**inraplus**

TEKENAAR J. Wilkens	SCHAAL zie tekening	FORMAAT A1	CONTOLEUR R. de Boer	PARAAF RB	DATUM 08-03-2019	DOCUMENTTYPE Uitvoeringsontw.	STATUS Definitief	BLAD 08	AANTAL 11
------------------------	------------------------	---------------	-------------------------	--------------	---------------------	----------------------------------	----------------------	------------	--------------

Postbus 44  
 9750 AA Haren (GN) NL  
 050 - 537 57 70  
 www.inraplus.nl

